


1.N.P.-PŮDORYS-STAVEBNÍ VÝKRES

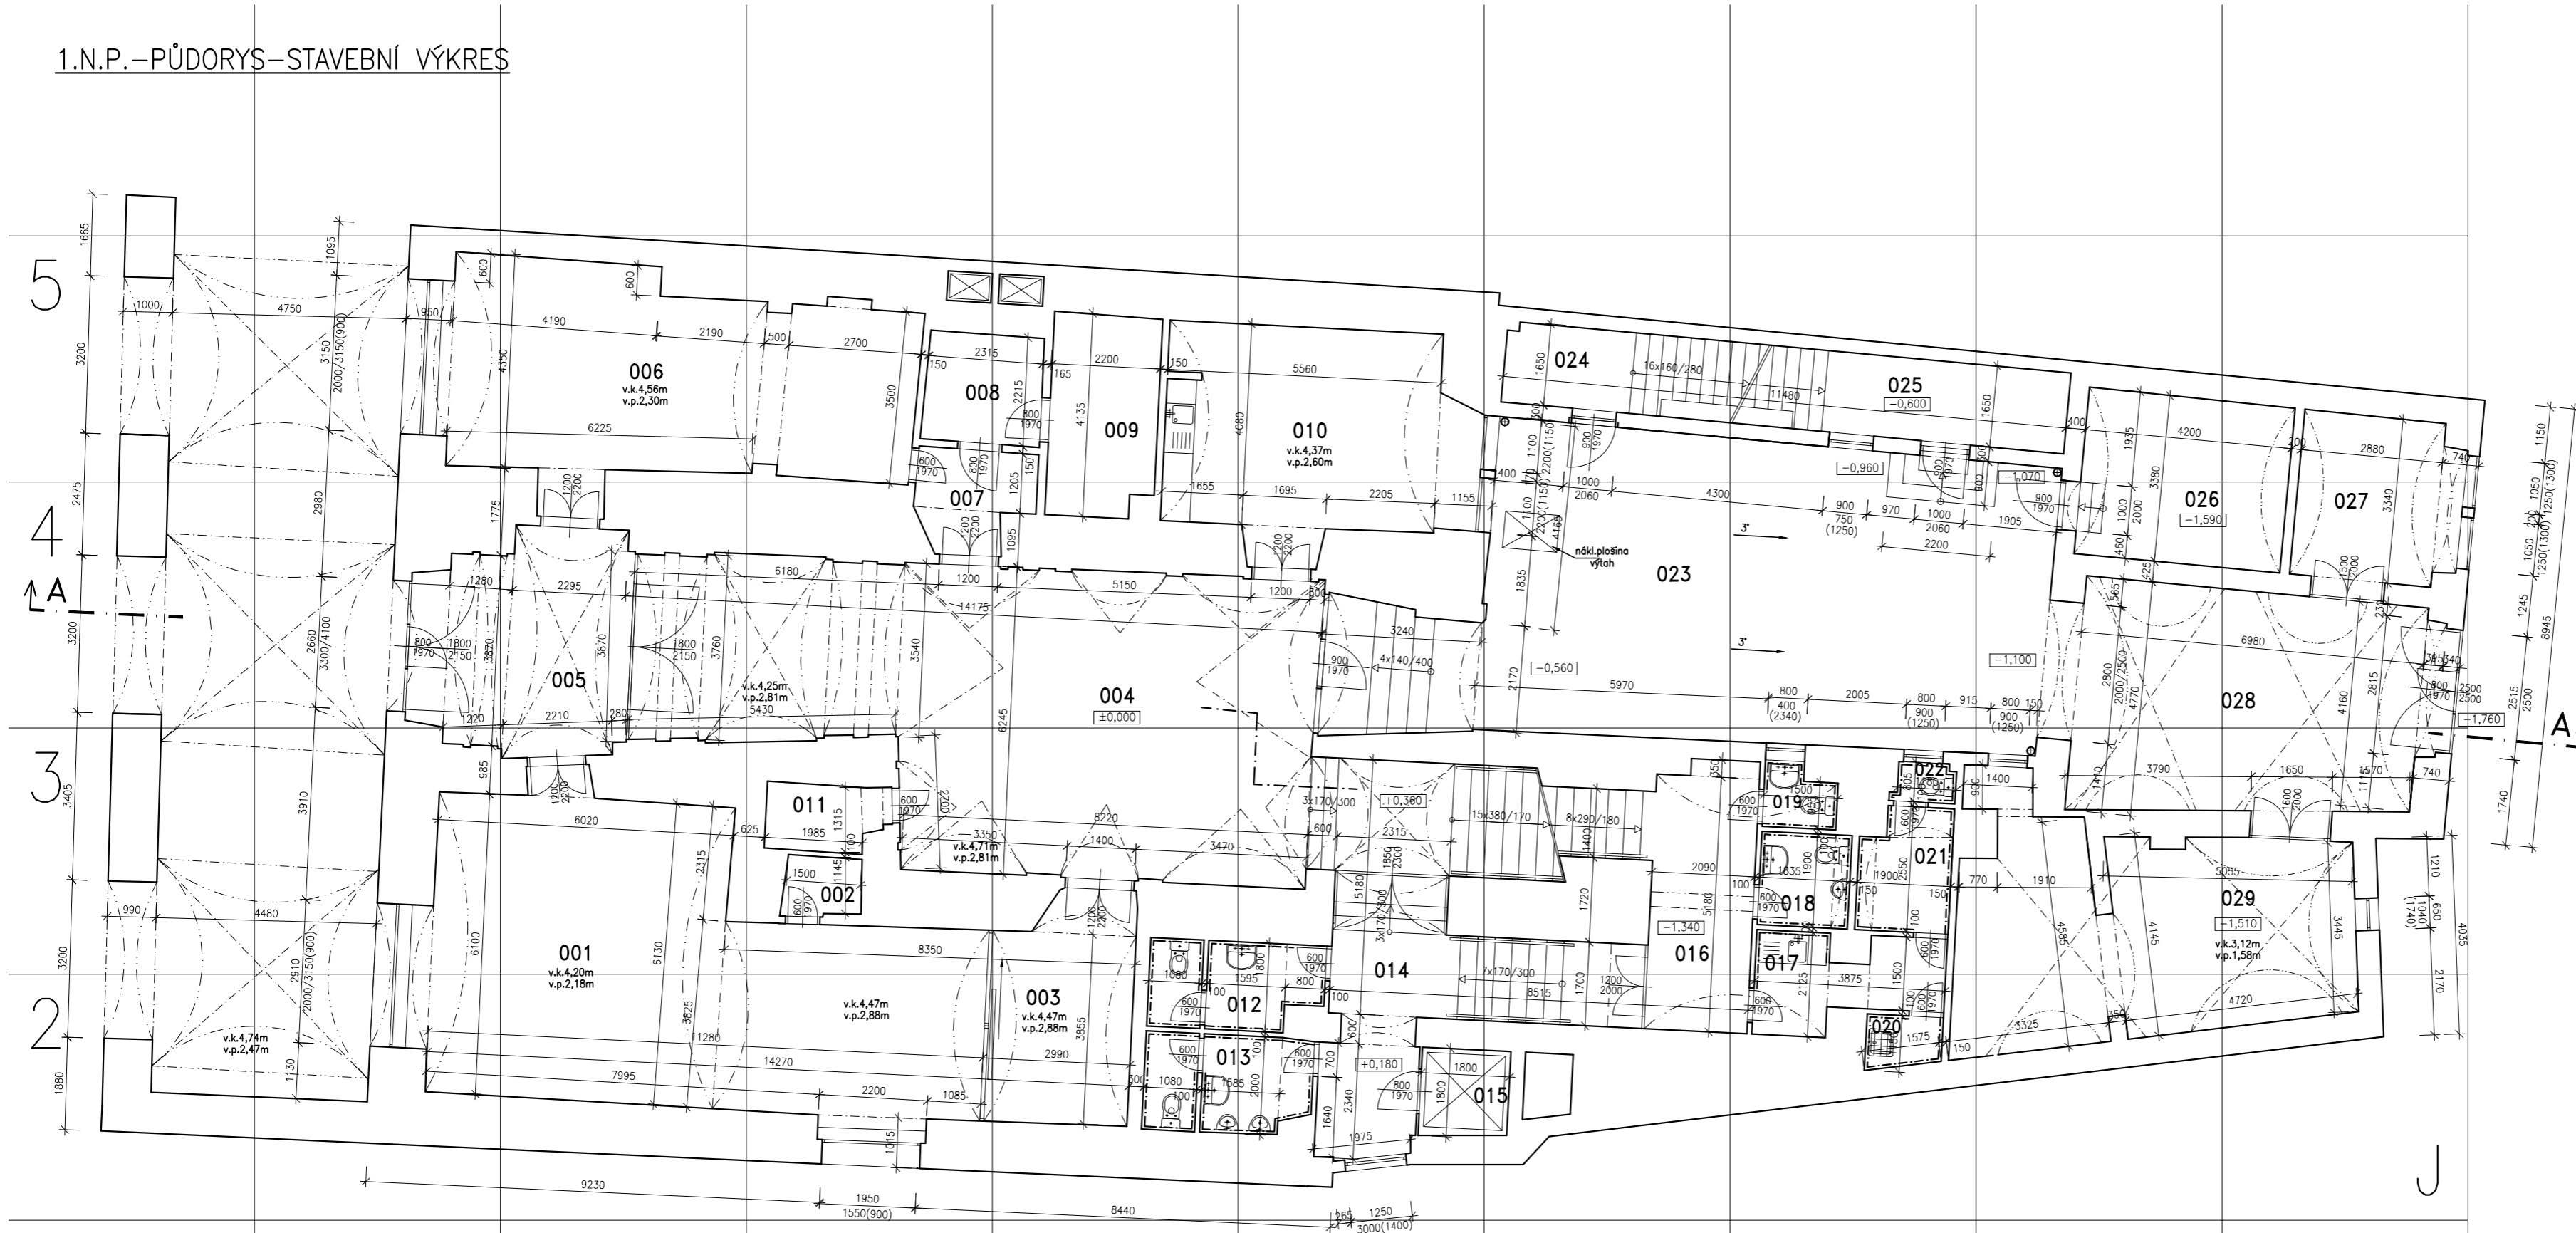

LEGENDA MÍSTNOSTÍ		
Č.M	MÍSTNOST	M2
PŘÍZEMÍ PRAVÁ ČÁST(001,002,003)		
001	HALA 1	59,84
002	TECHNICKÁ MÍSTNOST	2,10
003	KANCELÁŘ	13,70
	<b>CELKEM</b>	<b>75,64</b>
PŘÍZEMÍ LEVÁ ČÁST(006,007,008,009)		
006	HALA 2	39,19
007	PŘEDSÍŇ	4,23
008	TECHNICKÁ MÍSTNOST	5,20
009	TECHNICKÁ MÍSTNOST	8,10
010	DENNÍ MÍSTNOST	24,30
	<b>CELKEM</b>	<b>81,020</b>
SPOLEČNÉ PROSTORY		
004	VSTUPNÍ HALA	71,69
005	ZÁDVEŘÍ	18,74
011	ZÁZEMÍ RECEPTIONE	3,37
012	WC ŽENY	6,02
013	WC MUŽI	6,31
014	CHODBA+SCHODIŠTĚ	34,17
015	VÝTAH	3,15
016	MEZIPODESTA	16,50
017	KUCHYŇKA	6,26
018	WC MUŽI	3,49
019	WC ŽENY	1,75
020	ÚKLIDOVÁ MÍSTNOST	1,62
021	SKLAD	4,49
022	WC	0,96
023	DVŮR	69,80
024	VSTUP DO BYTU Č.1	5,15
025	VÝCHOD ZE SUTERÉNU	8,07
026	ROZVODNA	14,19
027	SKLAD	11,42
028	PASÁŽ	34,90
029	TRAFOSTANICE	35,48
	<b>CELKEM SP.PROSTORY</b>	<b>357,530</b>

VED. PROJEKTANT	ZODP. PROJEKTANT	VYPRACOVAL	ZAMĚŘOVÁNÍ BUDOV A STAVEB
		KAMBS RADOMÍR	RADOMÍR KAMEŠ
MÍSTO STAVBY	K.Ú. Malá Strana [727091]		ALESOVA 746/37, ÚSTÍ N.L., 400 01
STAVEBNÍK	Rozman Pavel, Jungmannova 750/34, Nové Město, 11000 Praha 1		tel.777046971 email: rkames@email.cz
	<b>PASPORT - KAISERŠTEJNSKÝ PALÁC</b>	Č. ZAK	PPS/2022/03
	<b>Malostranské náměstí 37/23, 118 00 Praha 1</b>	DATUM	ÚNOR 2022
		STUPEŇ	ZSS
		FORMÁT	3x44
		MĚŘÍTKO	ČÍSLO VÝKRESU
	1.N.P.-PŮDORYS	1:100	A-2

